


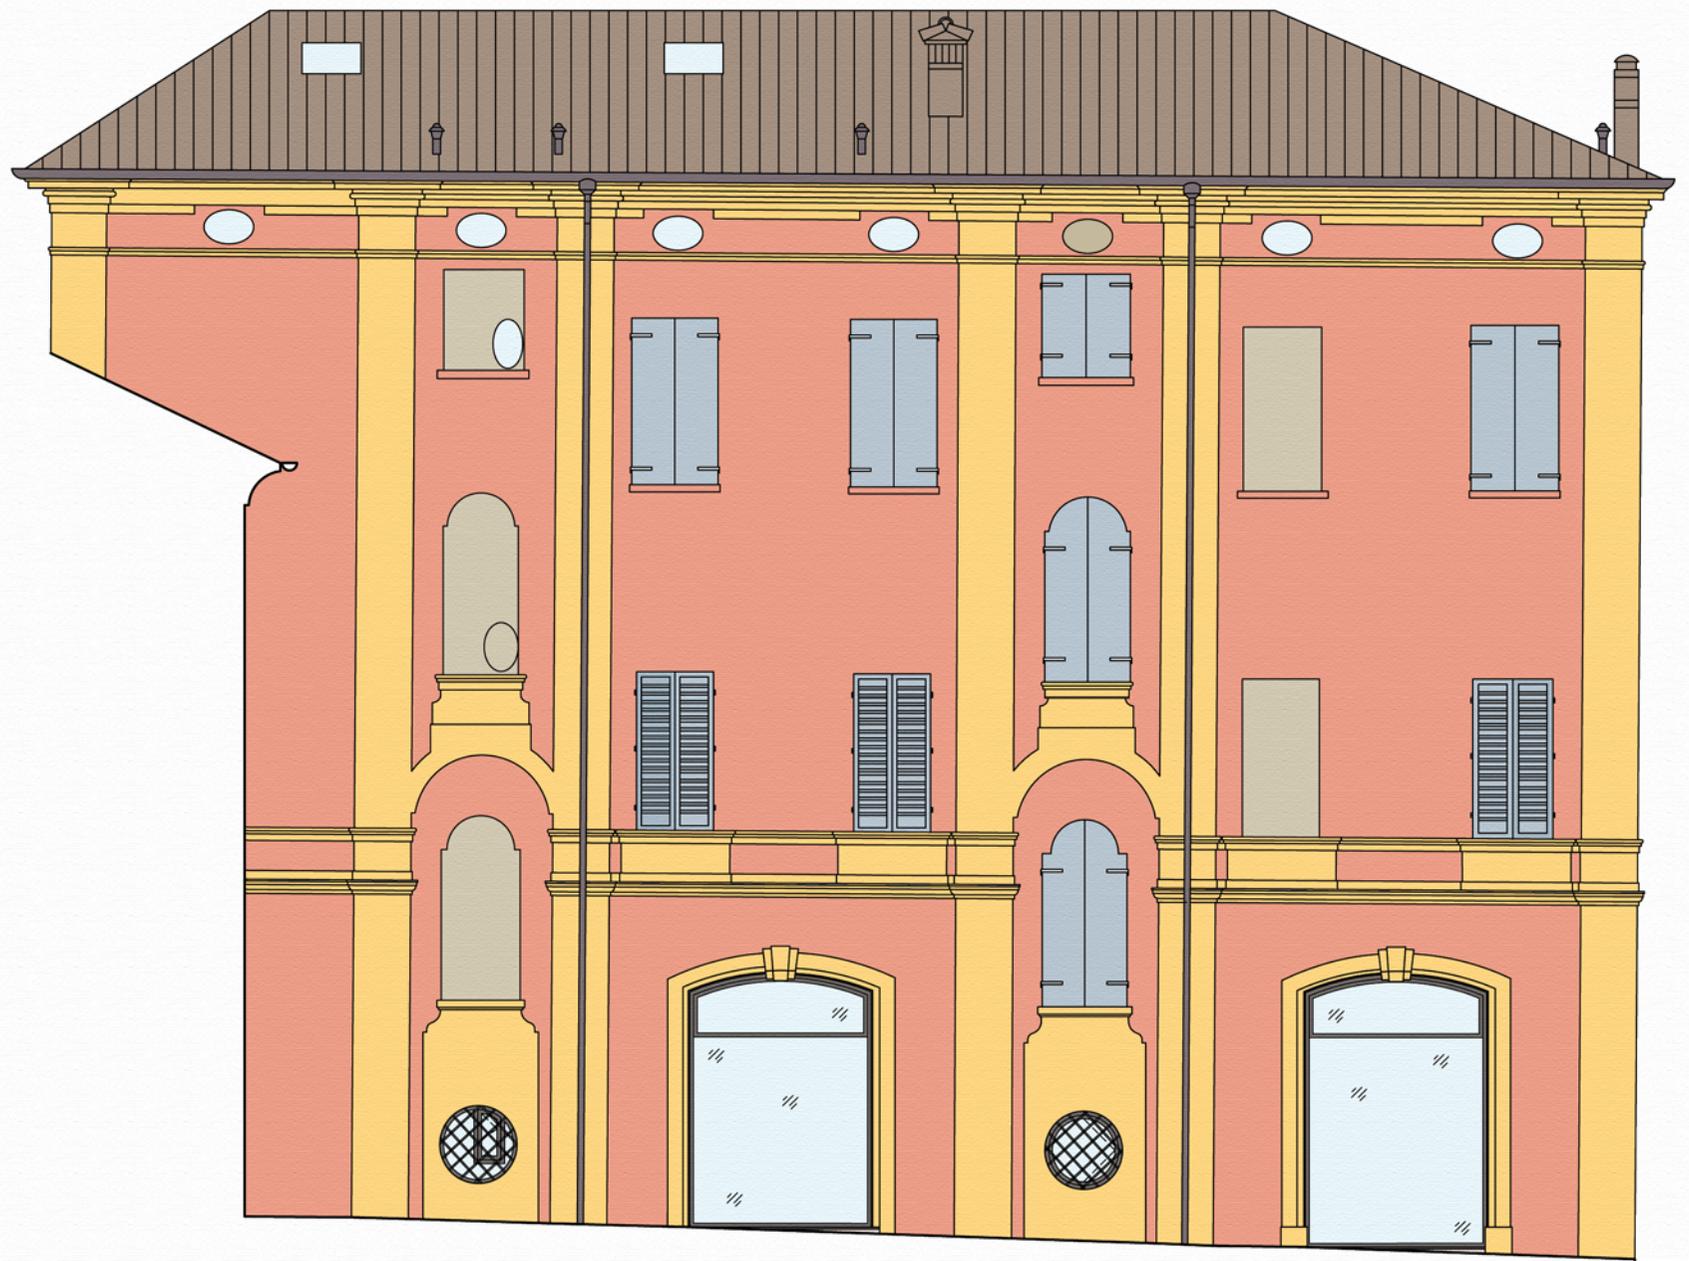


PARTECIPANZA AGRARIA DI NONANTOLA - PROSPETTO SUD - SCALA 1:100 - DATA:25.03.2011



PARTECIPANZA AGRARIA DI NONANTOLA - PROSPETTO OVEST - SCALA 1:100 - DATA:25.03.2011

studio tecnico dott. arch. fabio massimo pozzi - c.so canalchiaro 26 41100 modena - tel. 059 241115 - fax 059 218201 - e-mail fabio.massimo.pozzi@tin.it

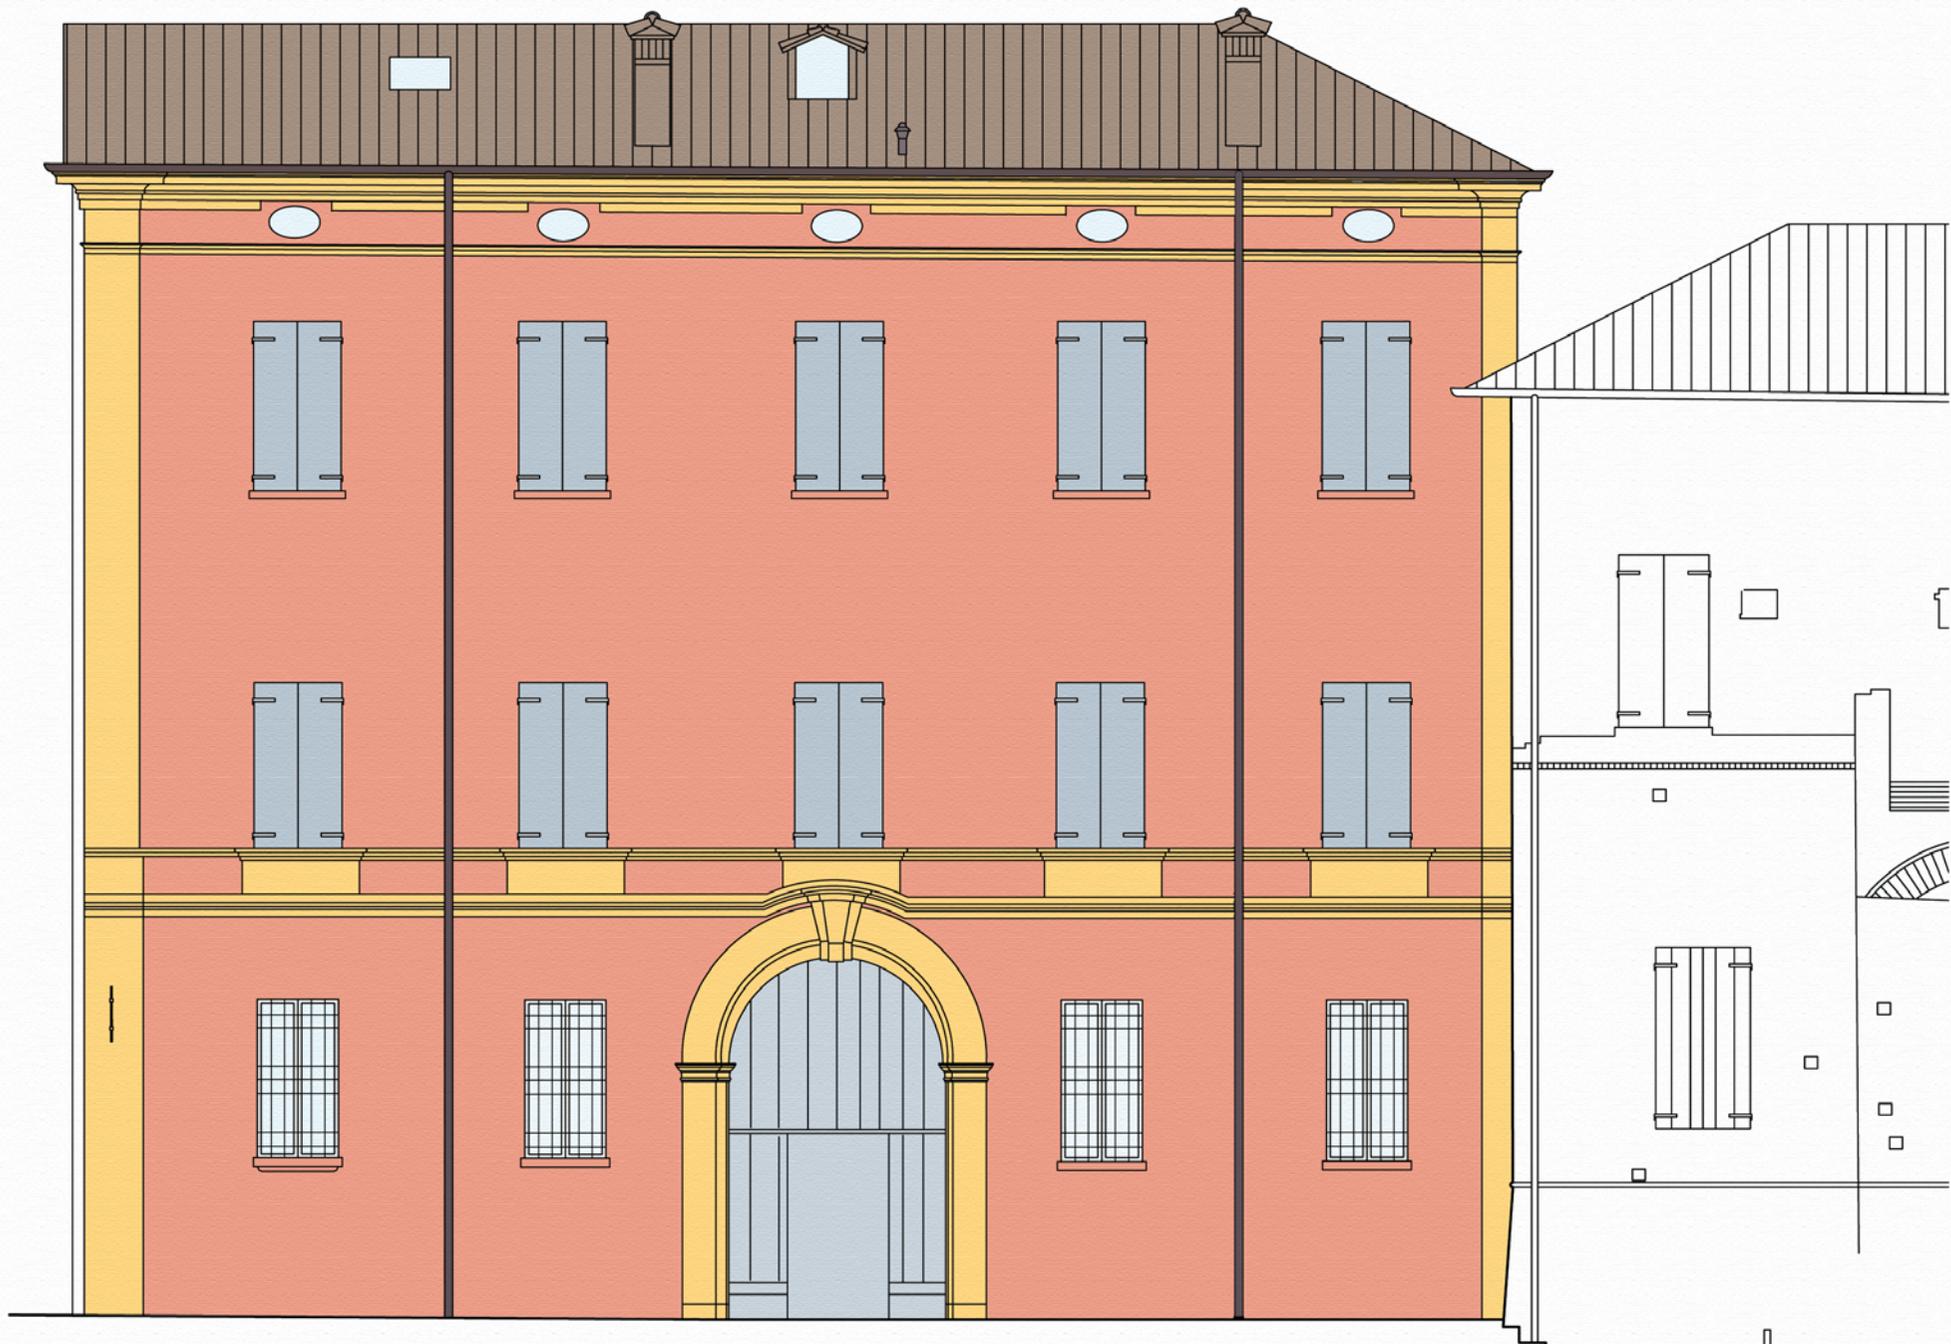

PARTECIPANZA AGRARIA DI NONANTOLA - PROSPETTO NORD - SCALA 1:100 - DATA:25.03.2011

studio tecnico dott. arch. fabio massimo pozzi - c.so canalchiaro 26 41100 modena - tel. 059 241115 - fax 059 218201 - e-mail fabio.massimo.pozzi@tin.it